


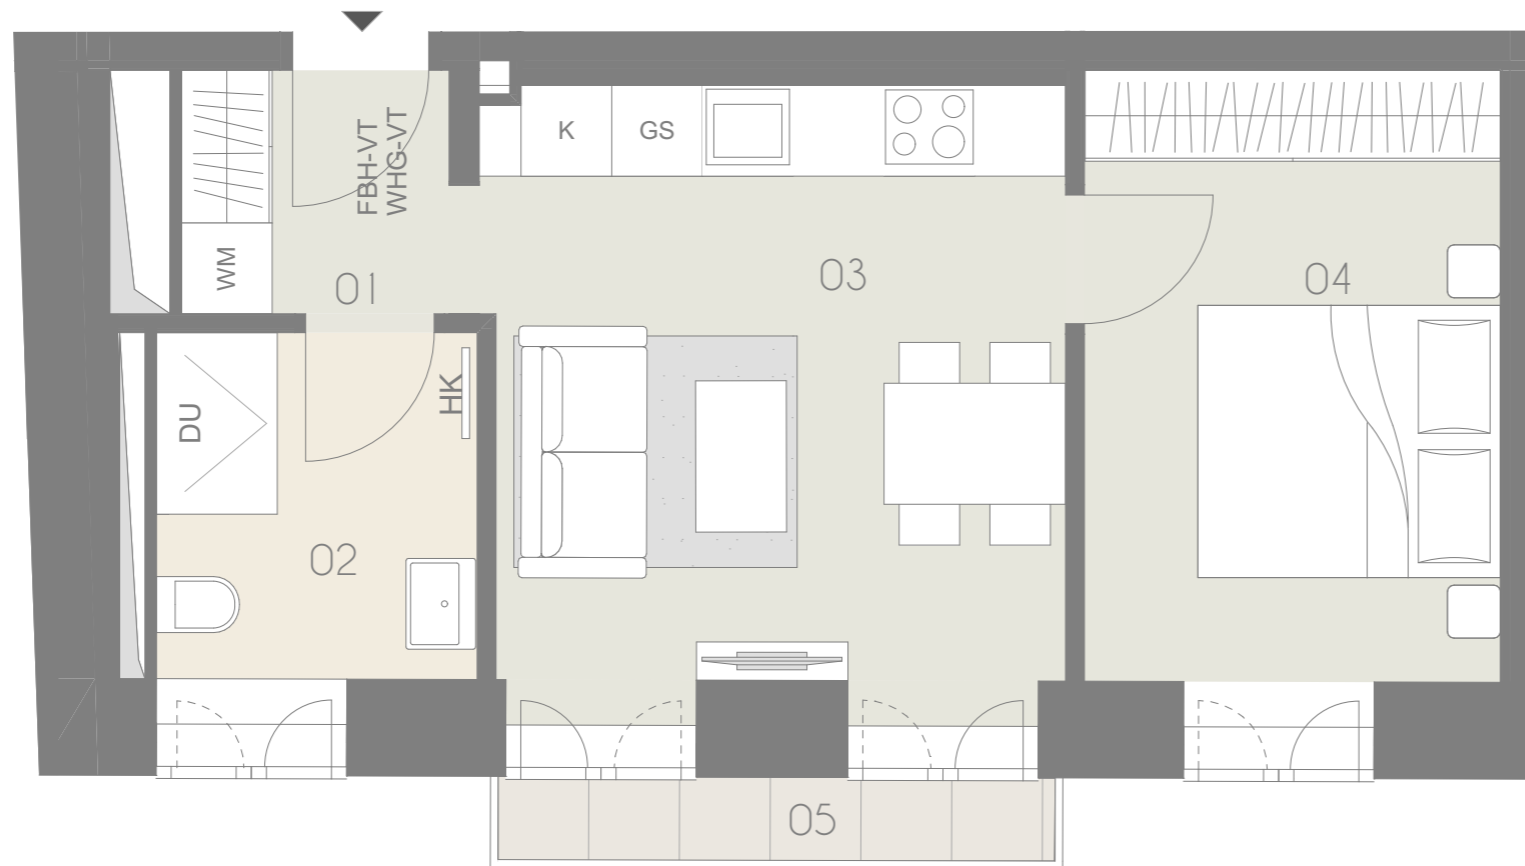


TOP 113

2. Obergeschoß
Fav. 58-60, Stiege 1



Top	113
01 VR	3,03 m ²
02 Bad	4,86 m ²
03 Wohnküche	14,94 m ²
04 Zimmer	11,11 m ²
Wohnräume	33,94 m²
05 Balkon	2,03 m ²

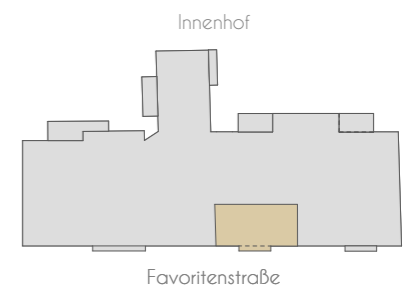

Vorbehaltlich technisch notwendiger Änderungen. Alle Maßangaben sind Ca.Maße, die im Zuge der Umbauarbeiten variieren können; der Plan dient zur Illustration und nicht für die Anfertigung von Einbaumöbeln. Die dargestellte Möblierung ist nicht Bestandteil des Lieferumfanges und dient nur als Einrichtungsvorschlag. Alle dargestellten Gegenstände haben symbolhaften Charakter.



Planstand:
2023-05-08